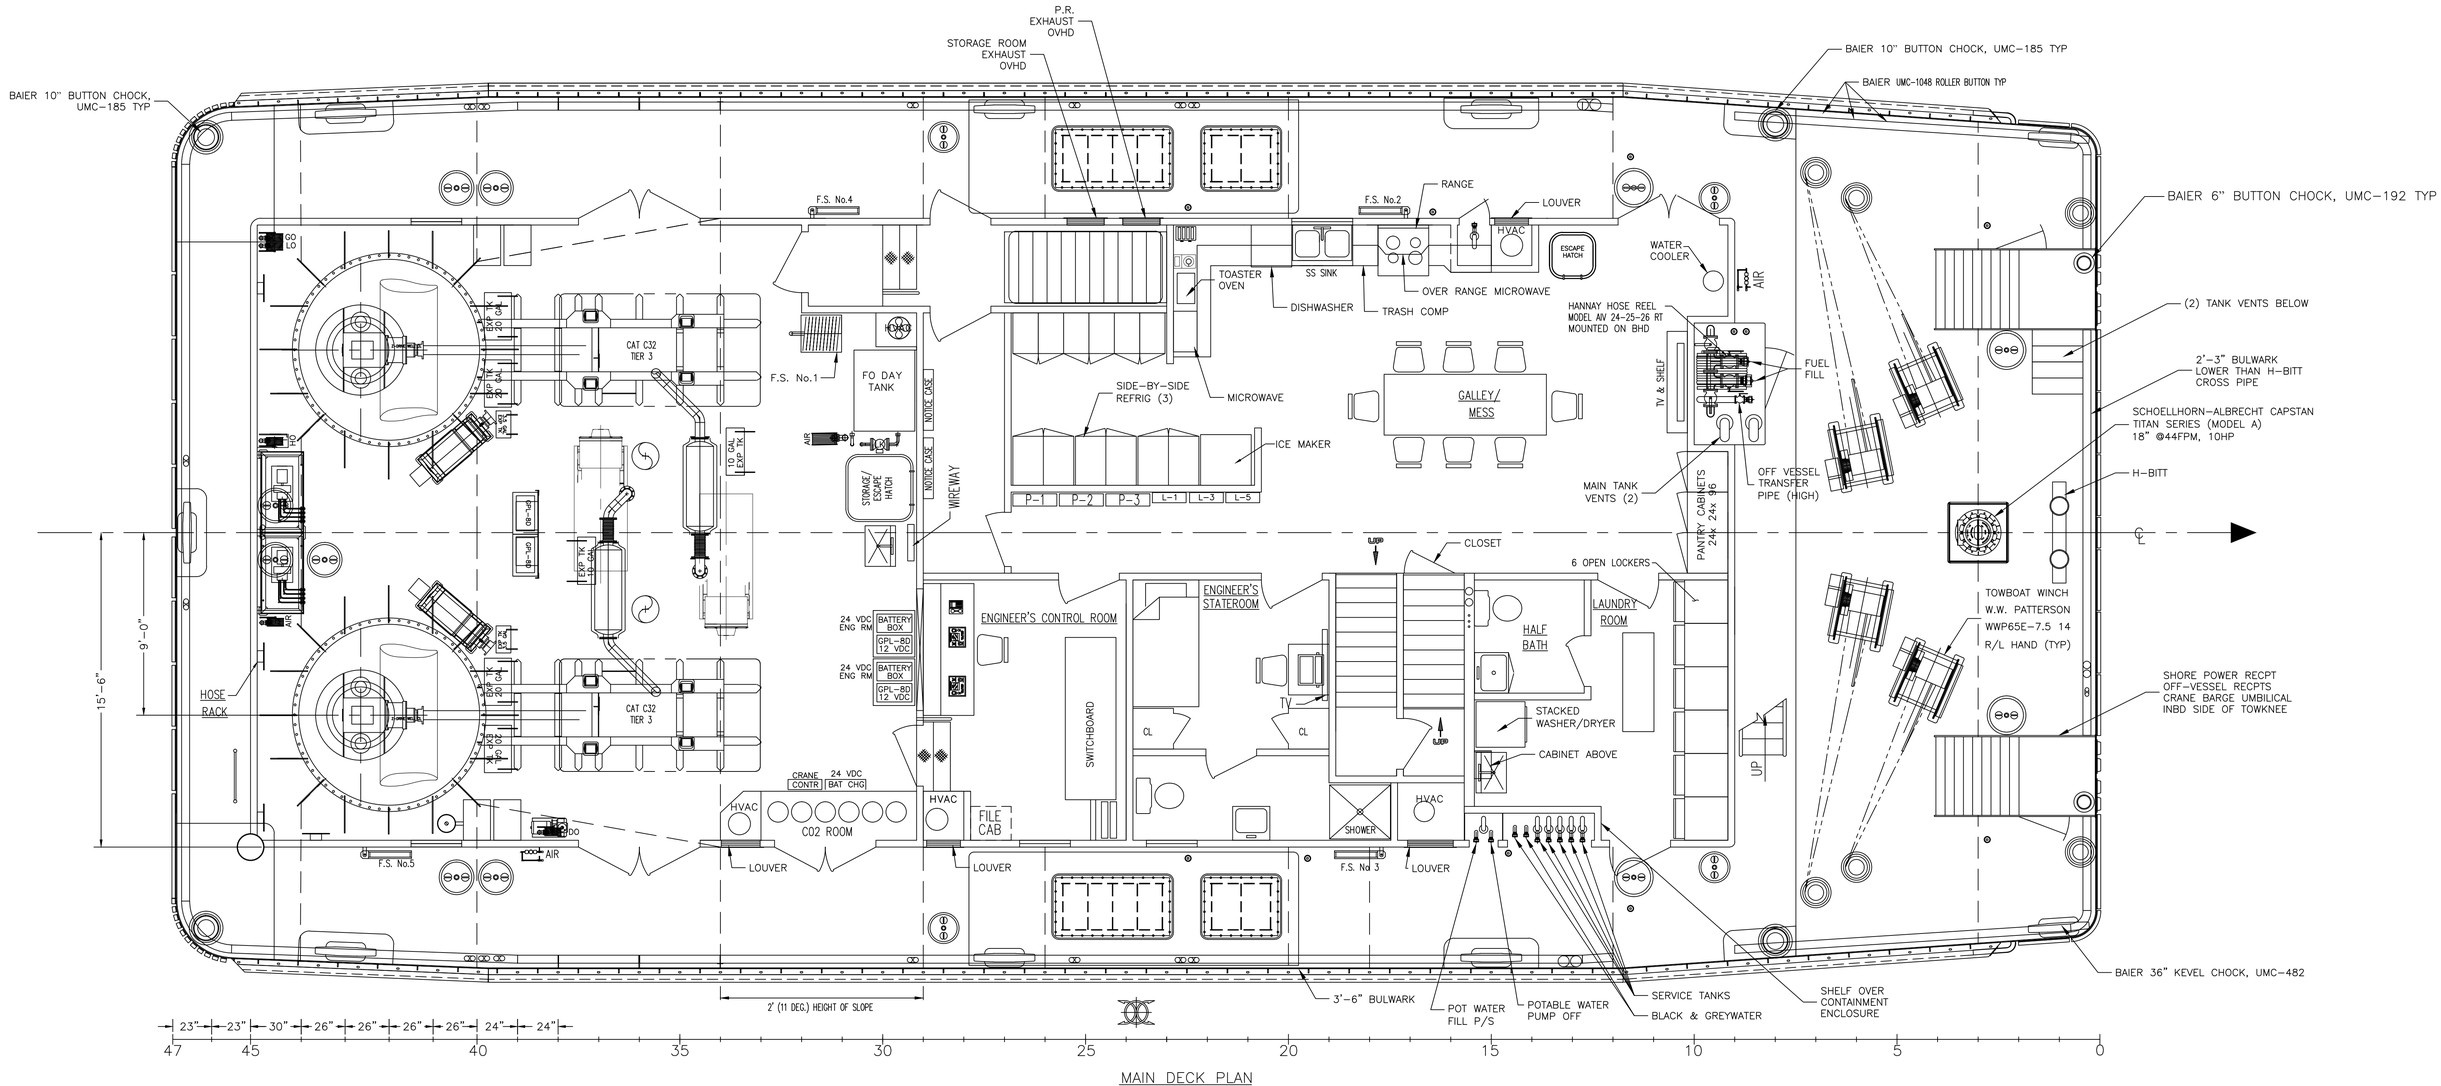

MAIN DECK PLAN

SIZE	PROJECT NO.	DWG. NO.	
D	2885	793-D215-01	–
SCALE	1/4" = 1'-0"	SHEET 2 OF 4	